

## מיגונית שחר דגם 2

מידות חוץ 260X460 ס"מ גובה 250 ס"מ

פתח כניסה 75X210 ס"מ (מגיע ללא דלת)

קירות בטון מזויין עובי 30 ס"מ

תקרה בטון מזויין עובי 30 ס"מ

כולל קיר הדף, ללא רצפה


חוזק בטון ב-400

ניתן להוסיף:

דלת דגם רייטן (עמוד 6)

קיר הדף מול פתח

רצפה

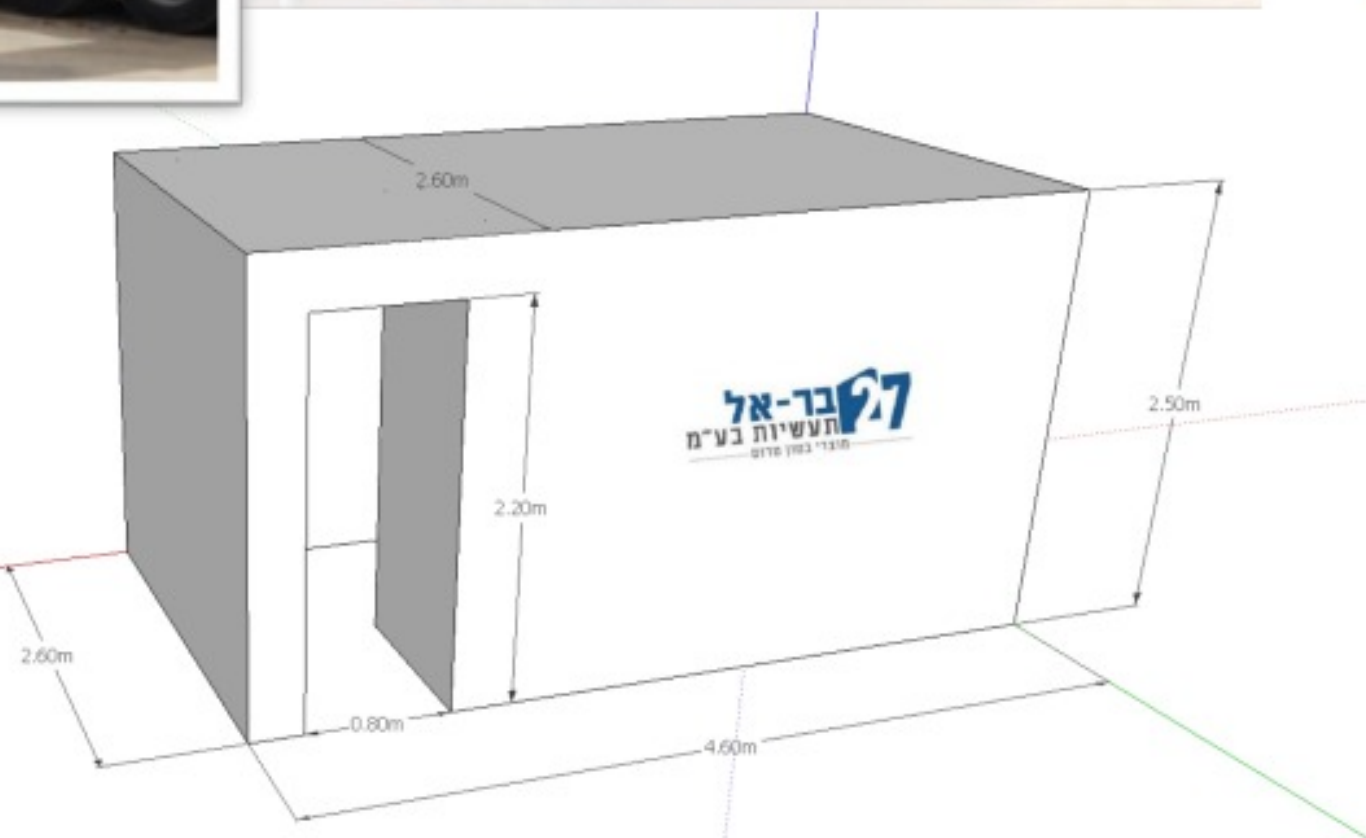


מתאים ל-20-25 אנשים







050-2211-356



מיגונית דגם שחר 2 תוצרת  
בר-אל 27 תעשיות  
מידות פנים: 2x4 מטר  
מידות חוץ: 2.6x4.6 מטר  
050-2211-356

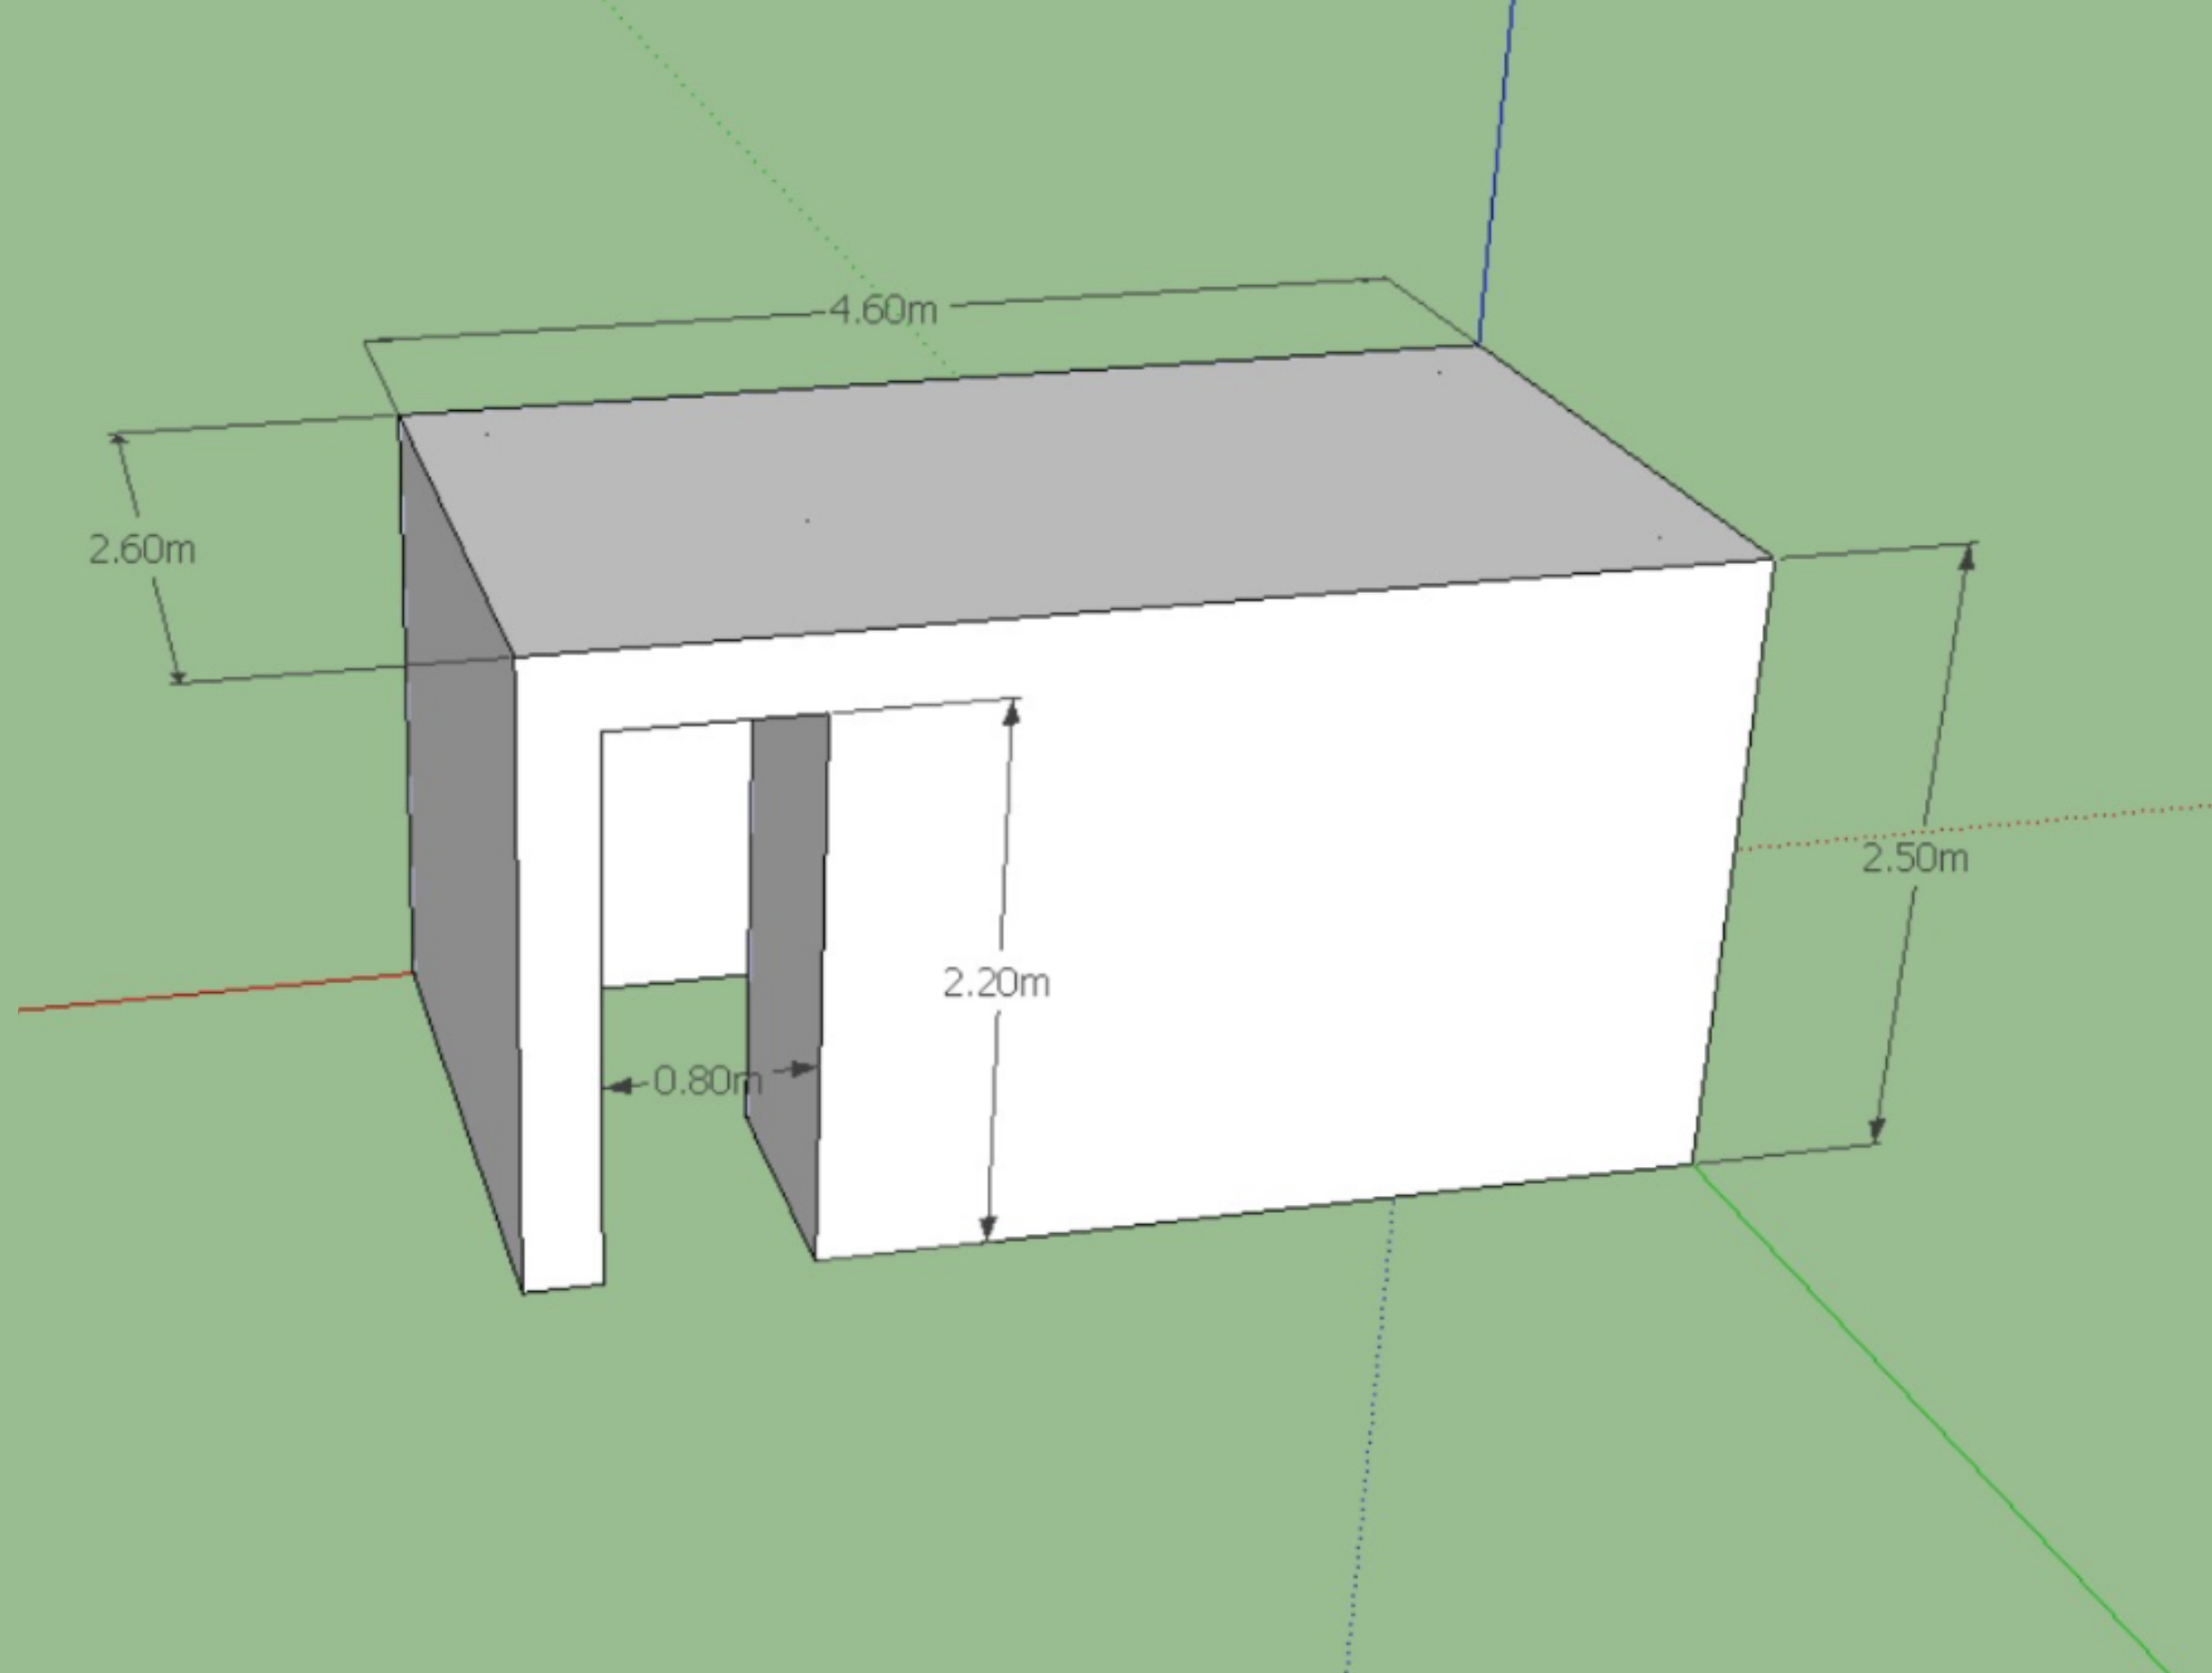

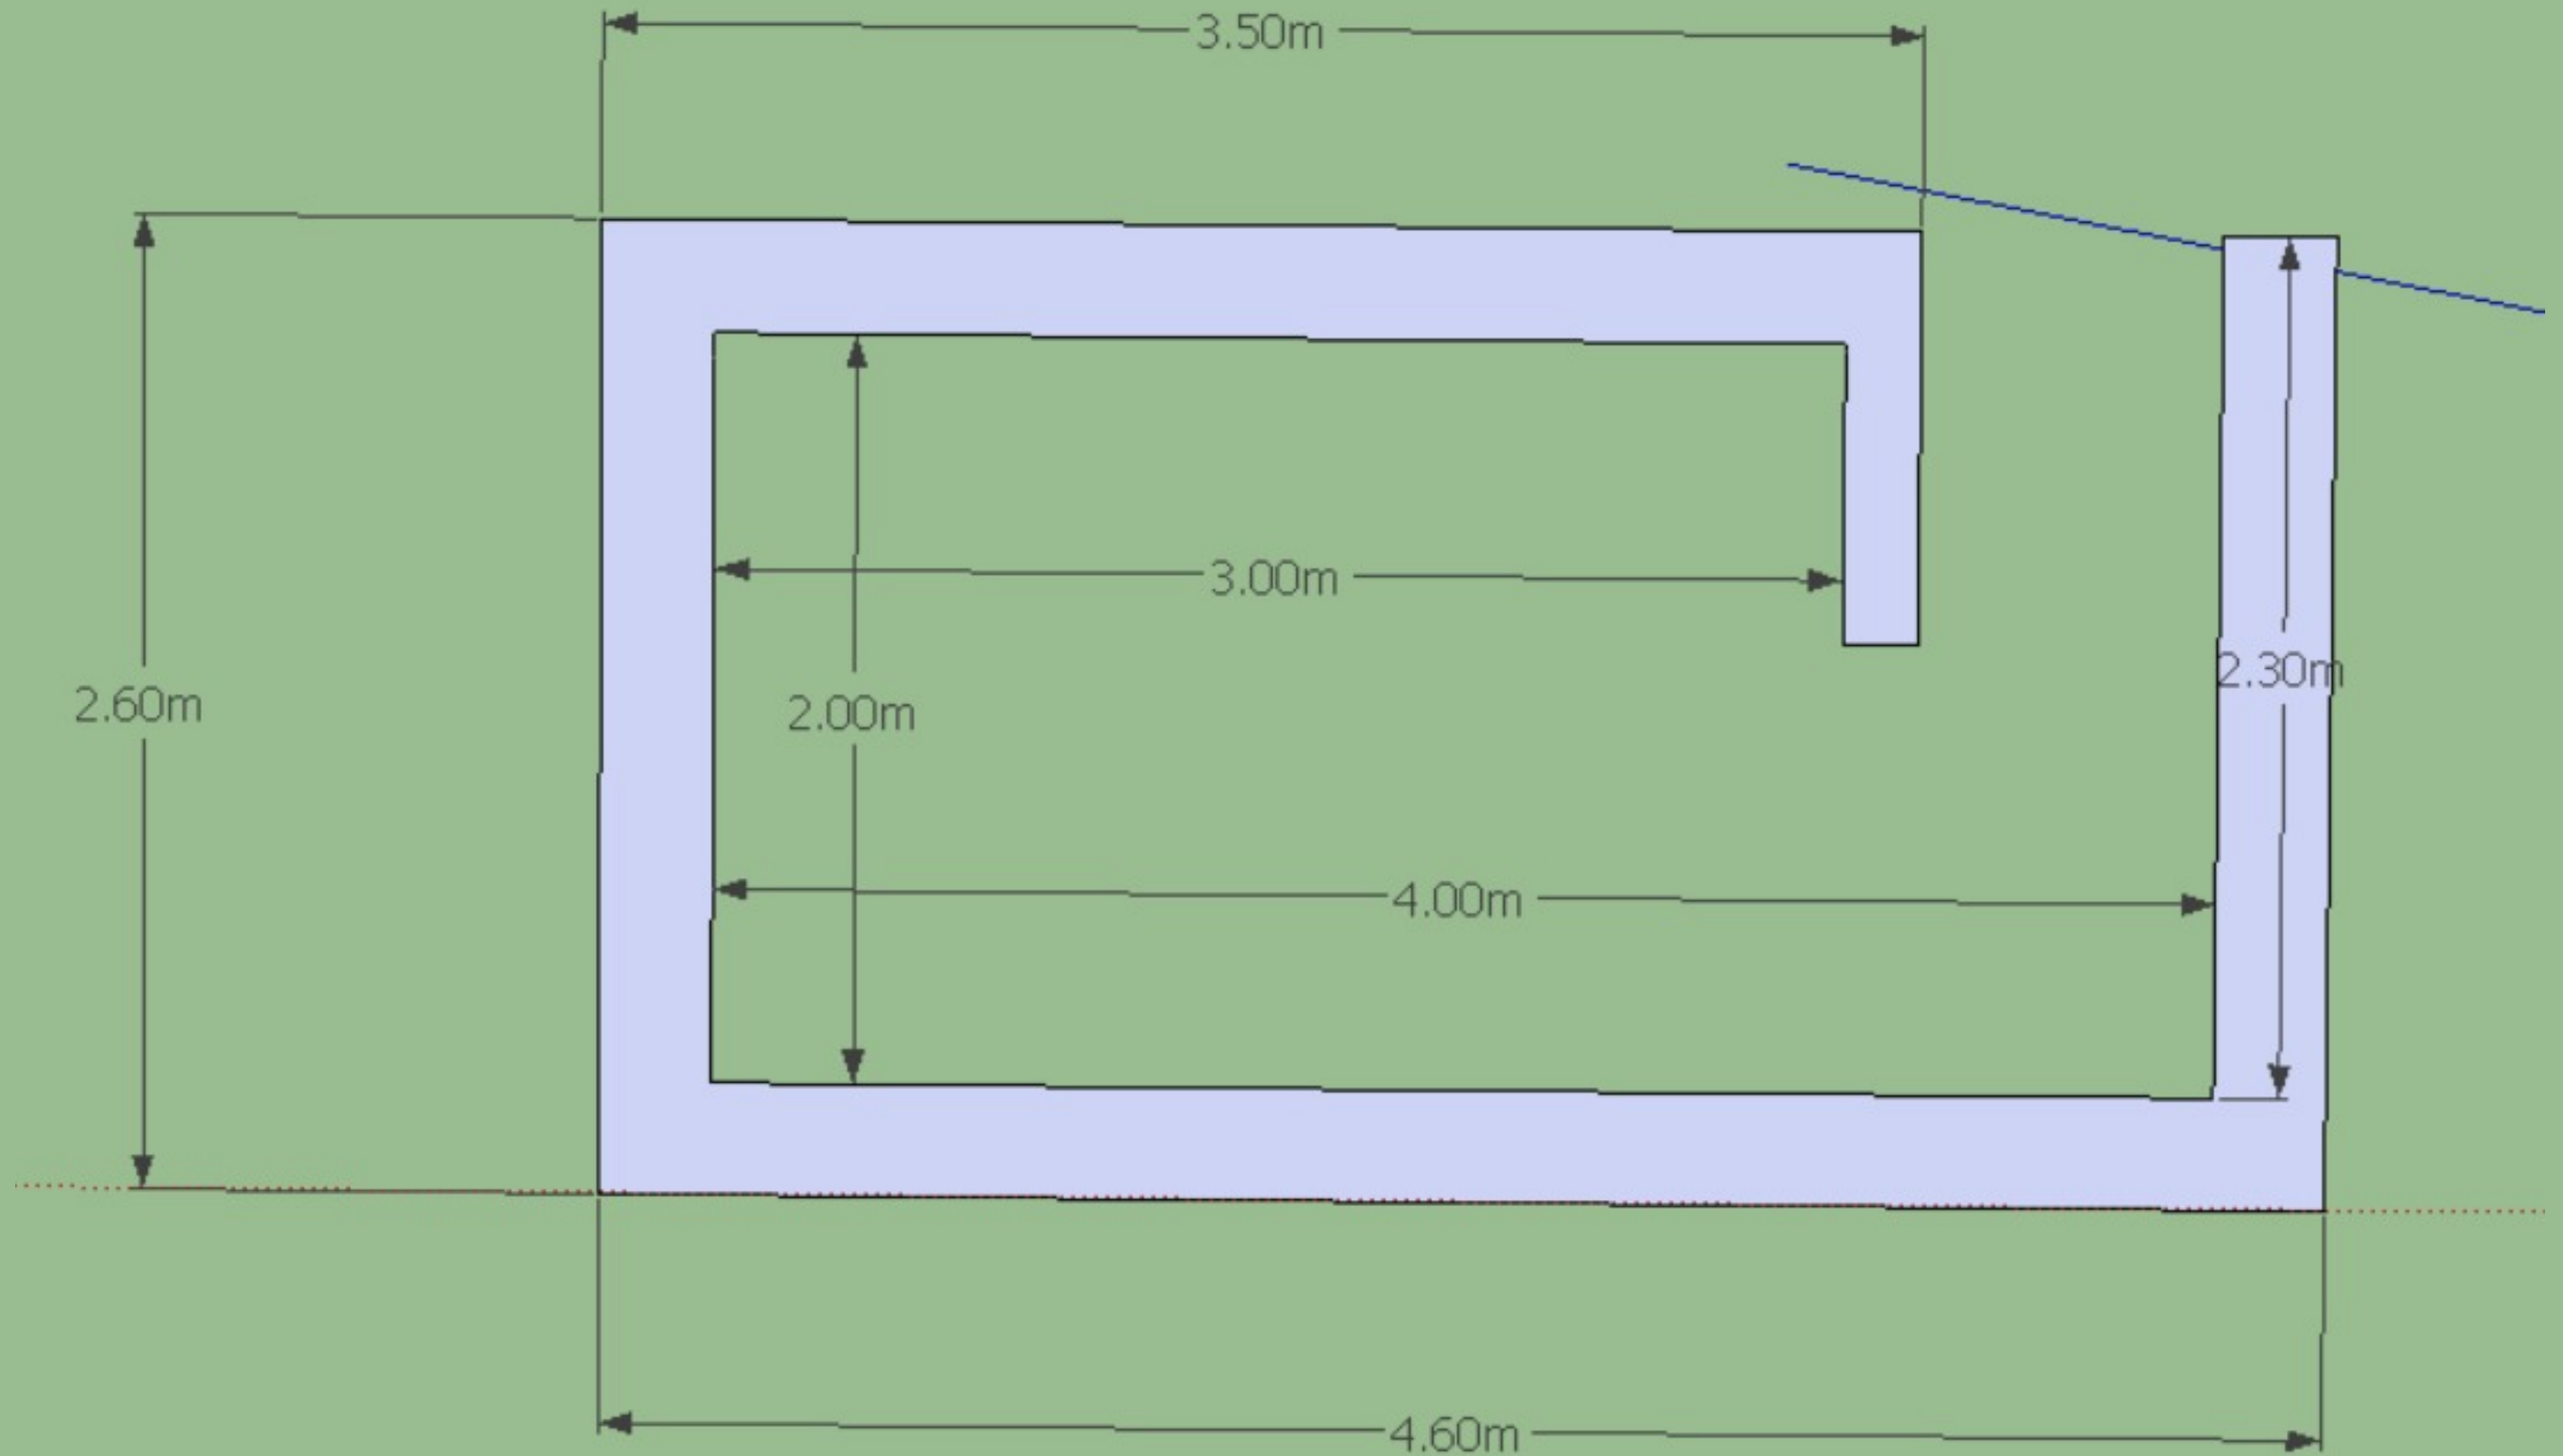


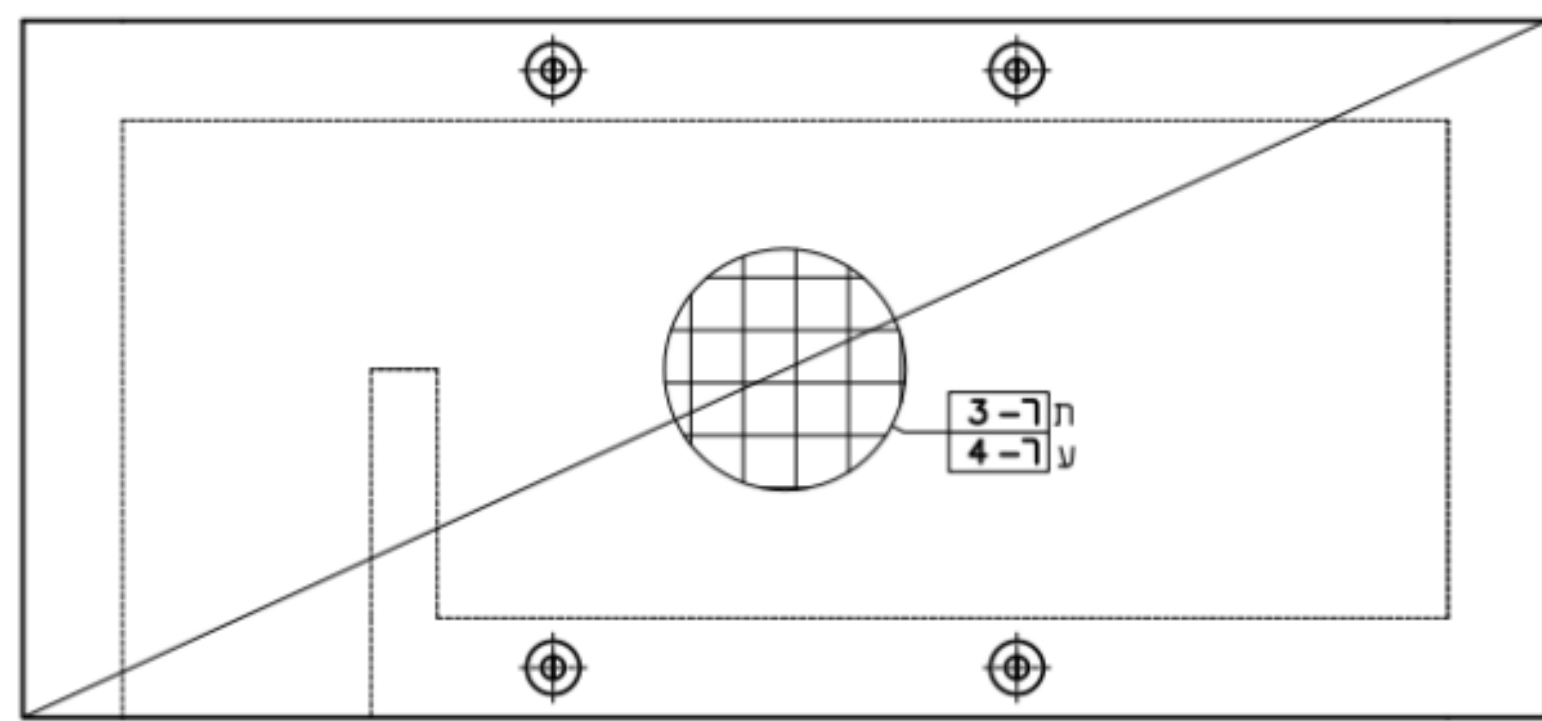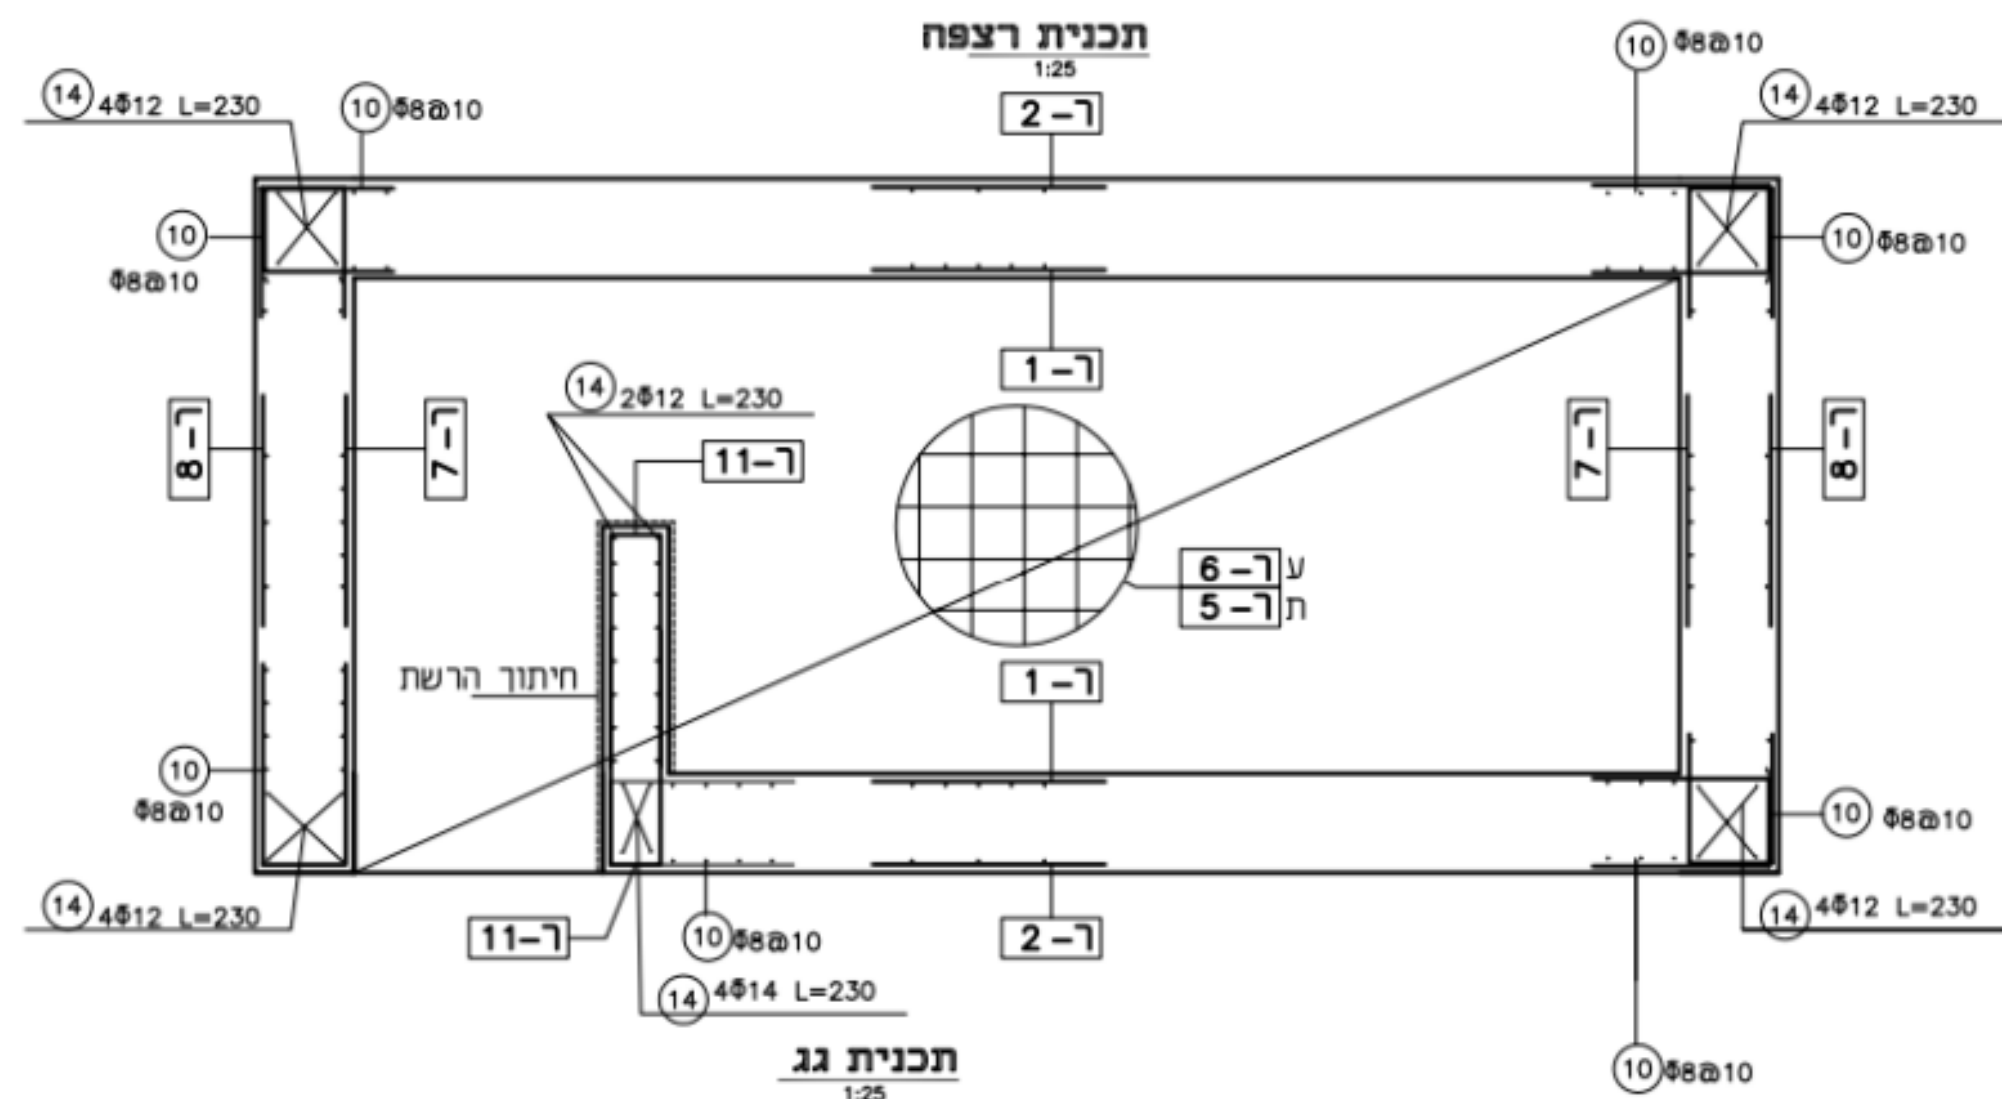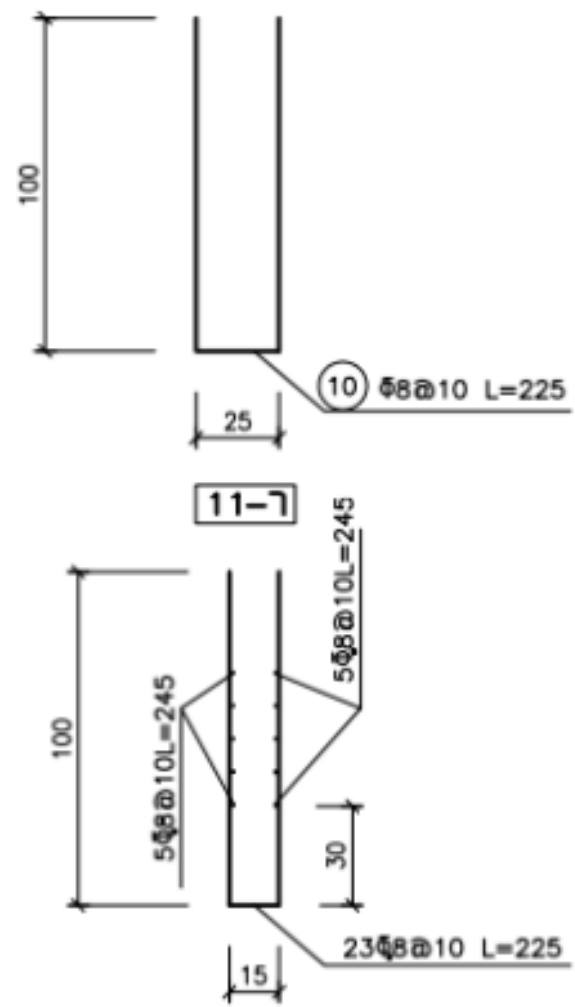

דיון נוסף ליד אביזר  
ההרמה ראה תכ 103  
גובי כיסוי מוטות הדיון 2.5 ס"מ


תכנית גג

1:50

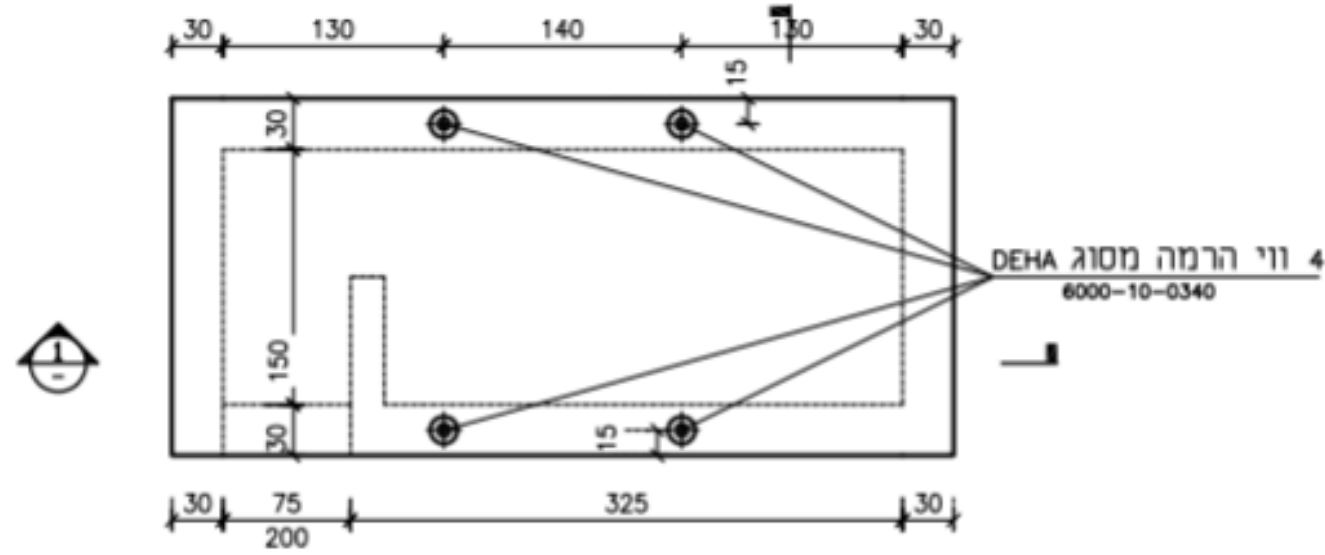


תכנית רצפה


2

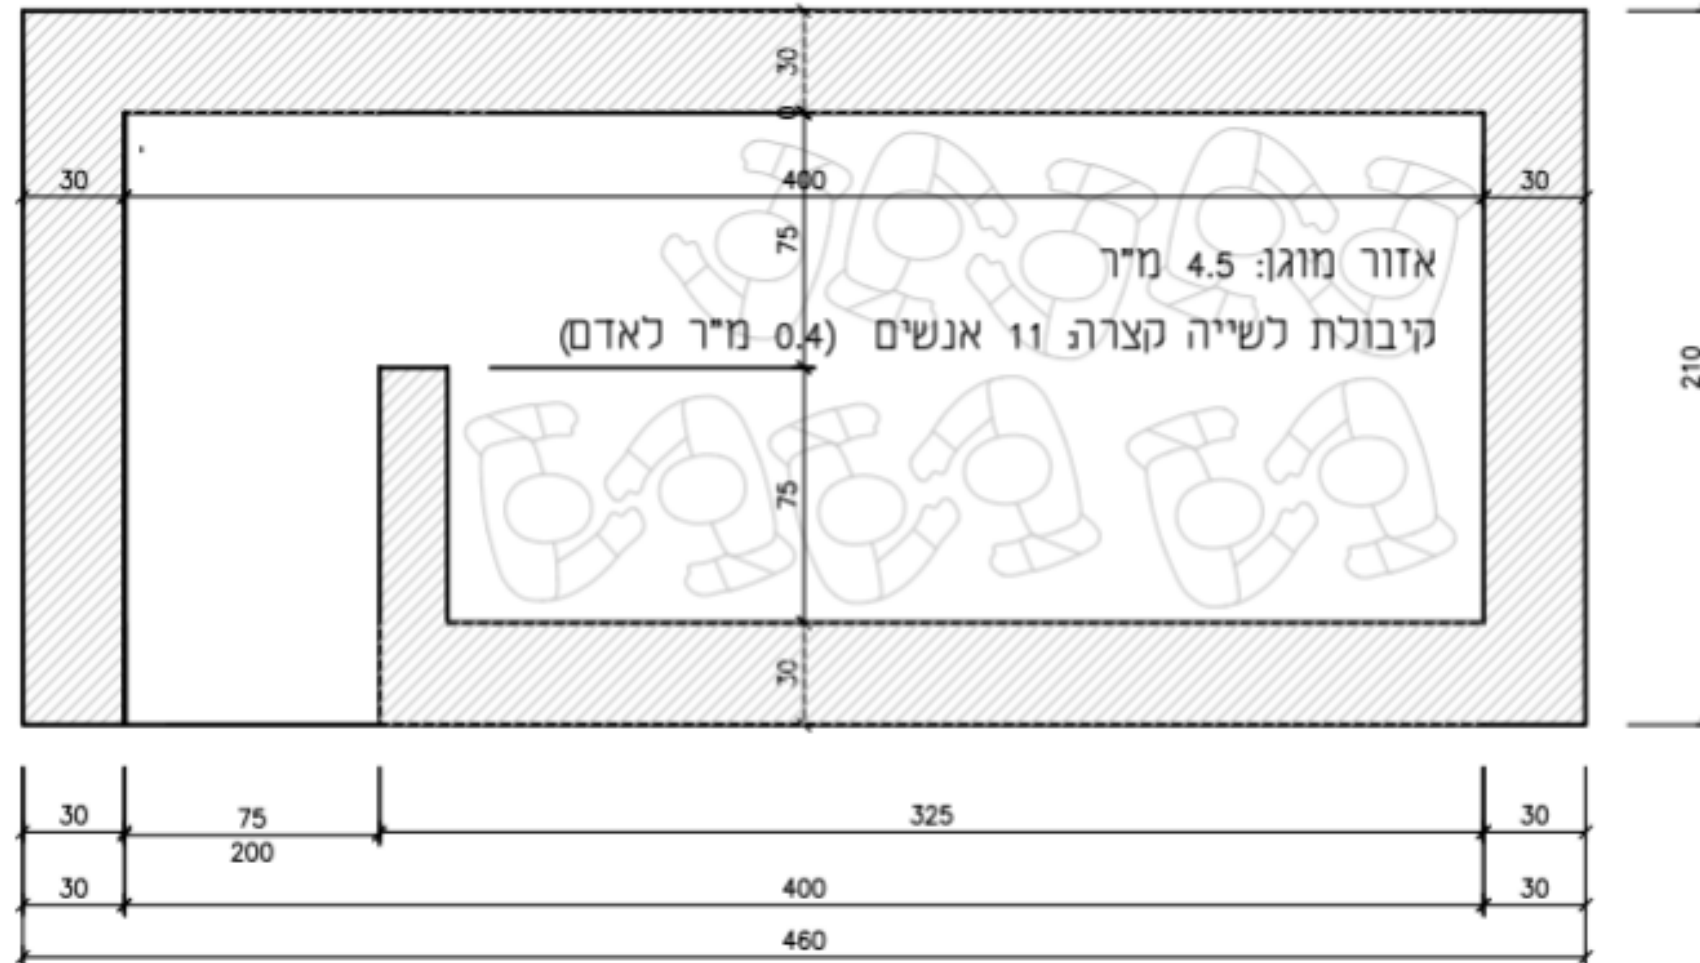

חתך H  
1:25



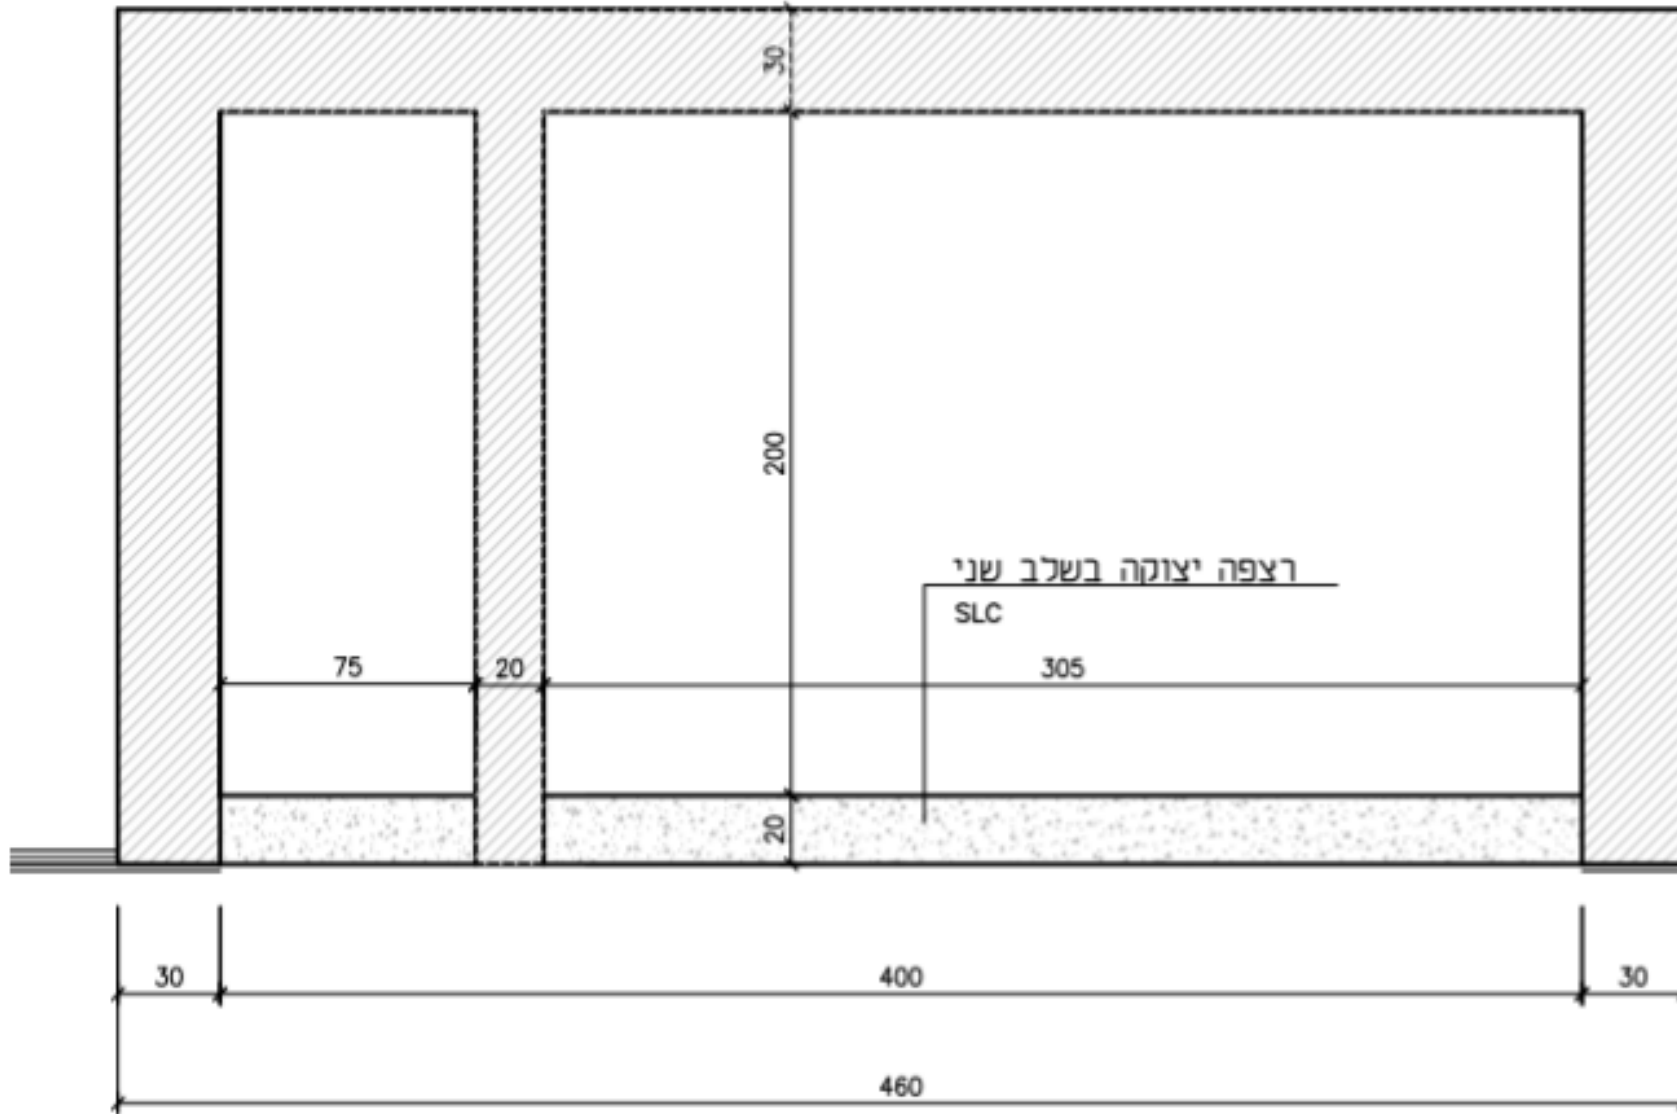


חתך 2-2  
1:25


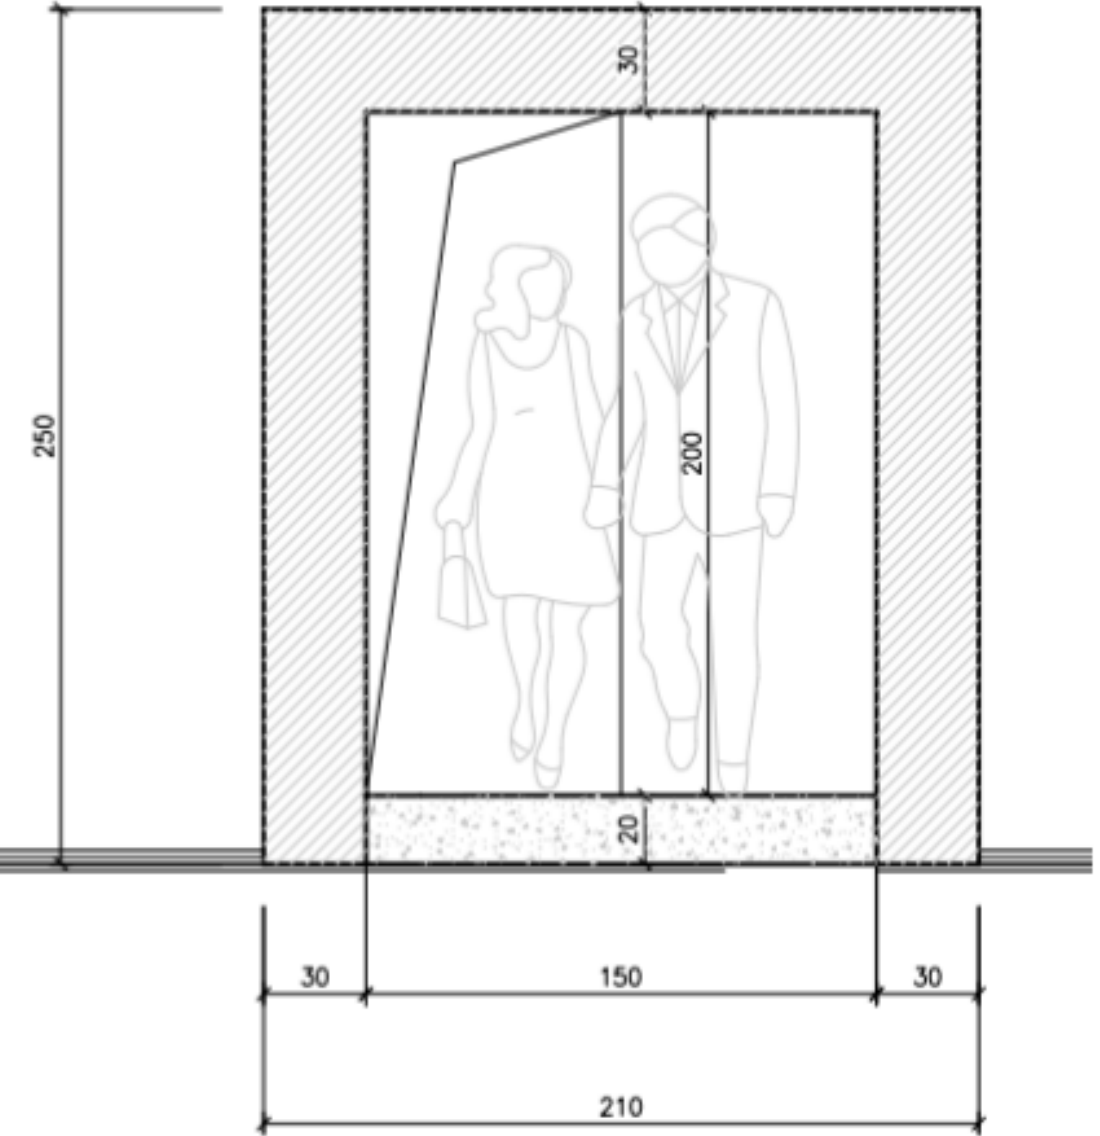


משקל האלמנט 29.5 טון

1 : 25

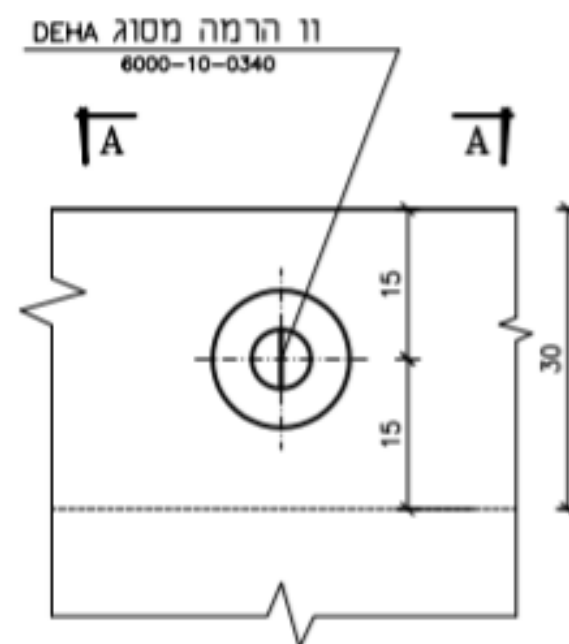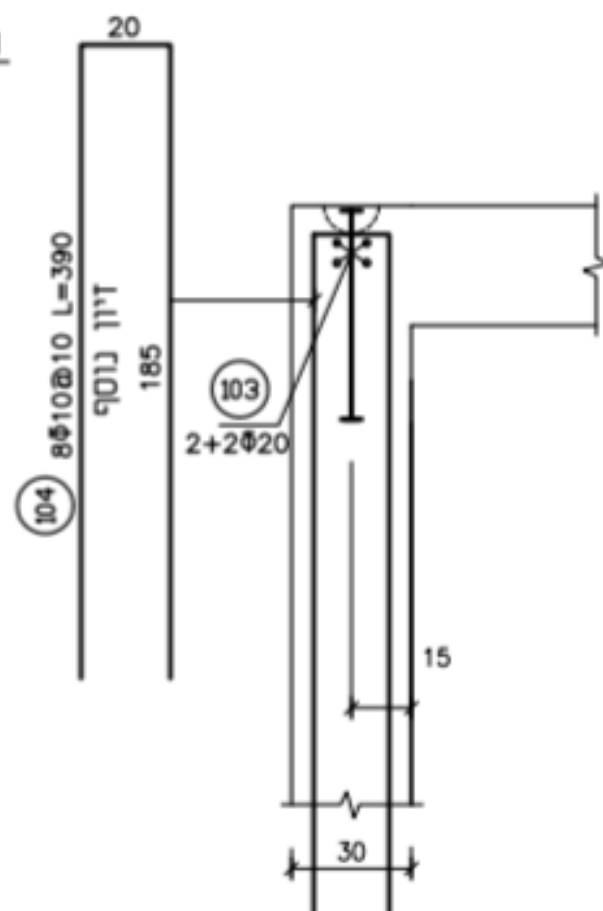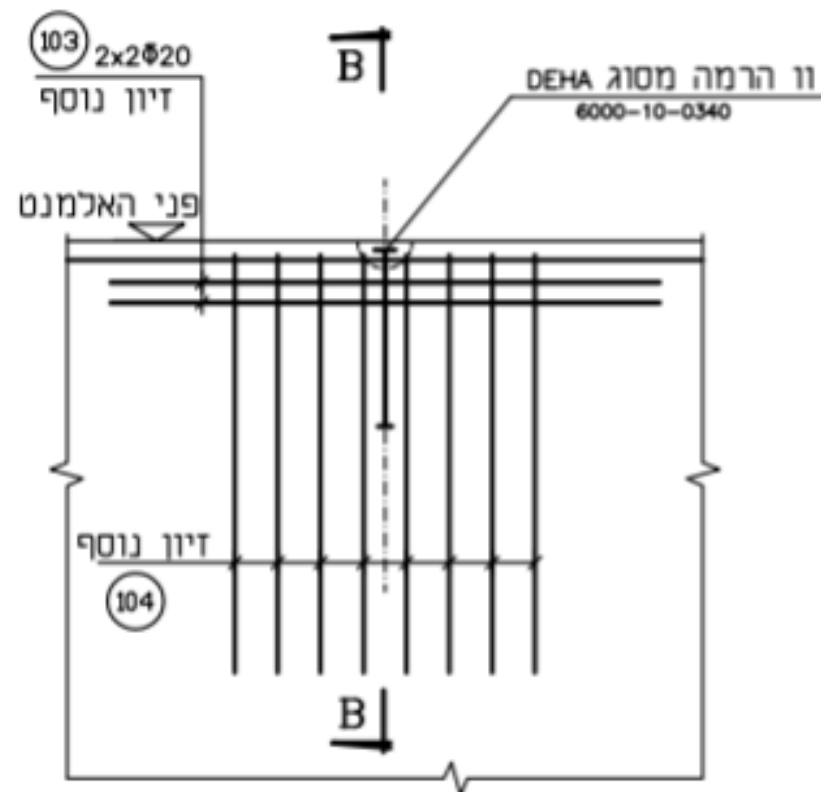

משקל עצמי - 30.0 tn

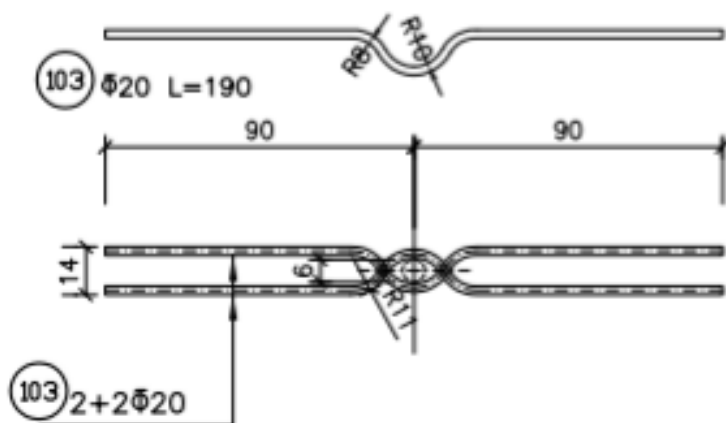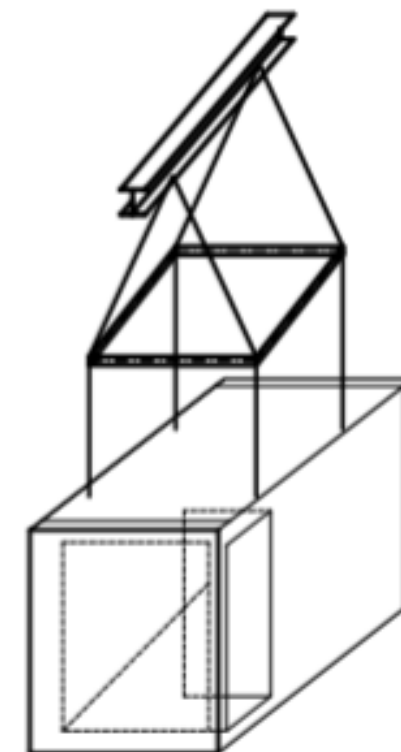

# 27 בר-אל

## תעשיות בע"מ

מוצרי בטון טרום

27 בר-אל  
תעשיות בע"מ  
מוצרי בטון טרום

אסף רייטן  
לשירותך!



בר-אל 27 תעשיות בע"מ

ת.פ. 516007010

נייד. 051-275-2727 • וואטסאפ עסקי. 04-8425956

מייל הנהל"ש. office@bar-el27.com

מייל מכירות. sales@bar-el27.com

ת.ד. 439, צוון

י"אין לשלוח המחאות בדואר \* ח-נ יש לשלוח כסייל להנהל"ש

